


SADELMAKAREN 1 VÄRNAMO

LÄGENHET: 2F-1003

STORLEK: 4 ROK, 81 KVM

PLACERING: Hus 4, Plan 1

Rumsarea och lägenhetens totala boarea är
avrundade till närmaste heltal

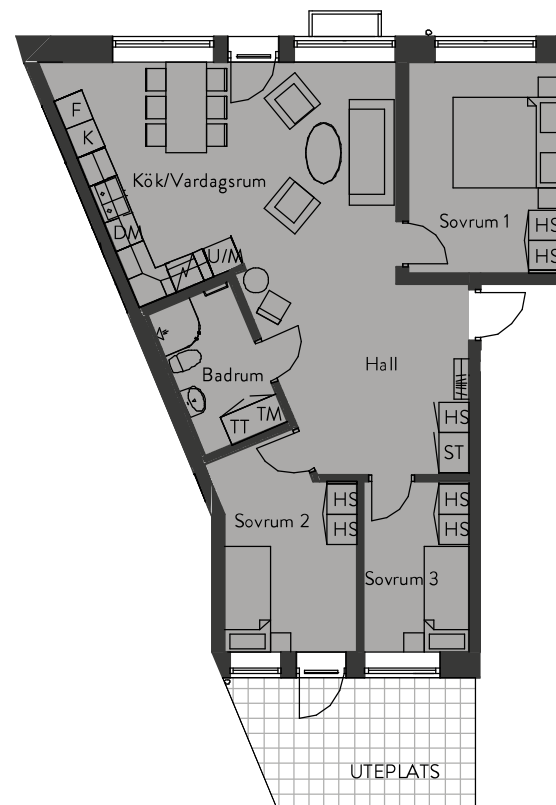


FÖRKLARINGAR:

Skala 1:150, A4

ST Städsåp	U/M Ugn/Microvågsugn
K/F Kyl/Frys	KM Kombimaskin
K Kyl	TT Torktumlare
F Frys	TM Tvättmaskin
DM Diskmaskin	HS Högsåp
HS Högsåp	

ORIENTERINGSFIGUR

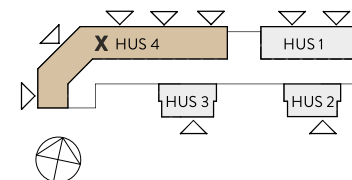

PLAN

