

HEDEN, HEMMESLÖV 10:208 BÅSTAD


OBJEKT NR: 52101-04-1001

ADRESS: Krikonslingan 7 A
TYP: 4 ROK
STORLEK: 78 m²
PLACERING: Hus F, Plan 1

Rumsarea och lägenhetens totala boarea är avrundade till närmaste heltal


FÖRKLARINGAR:

K/F	Kyl/Frys kombination	TT	Torktumlare
K6	Kyl, 60 cm	TM	Tvättmaskin
F6	Frys, 60 cm	ST6	Städsåp, 60 cm
DM	Diskmaskin	G6	Garderob, 60 cm
		L5	Linnesåp, 50 cm

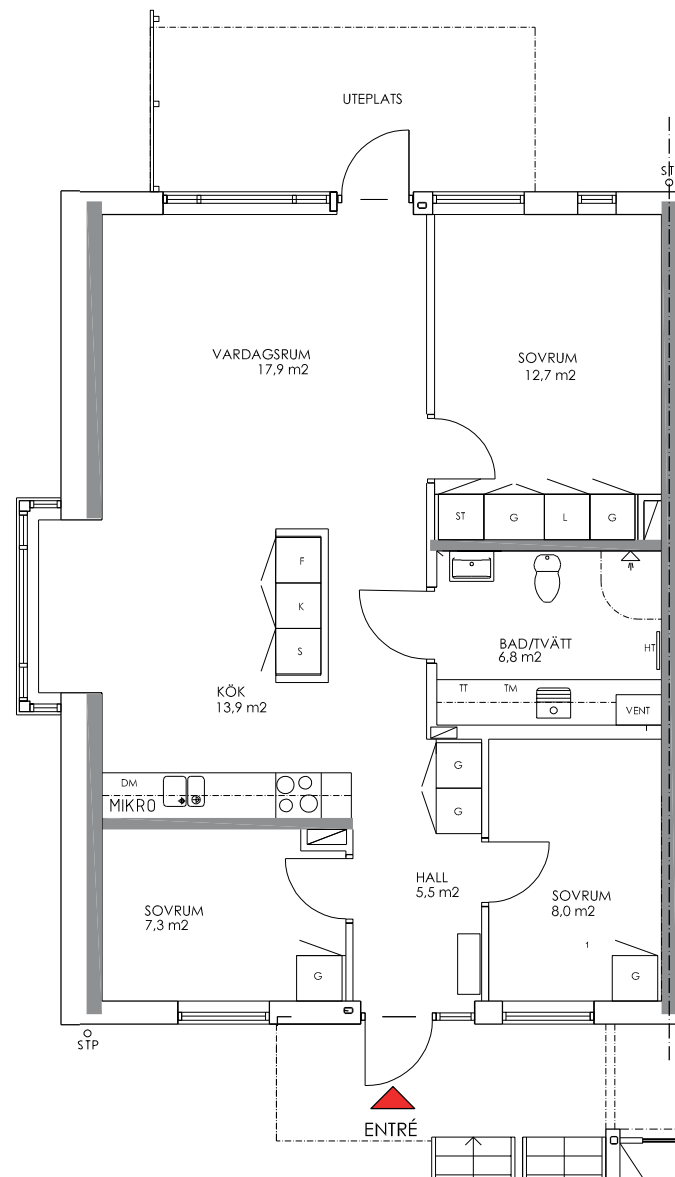

PLAN 1 HUS A & B SKALA 1:50

ORIENTERINGSFIGUR

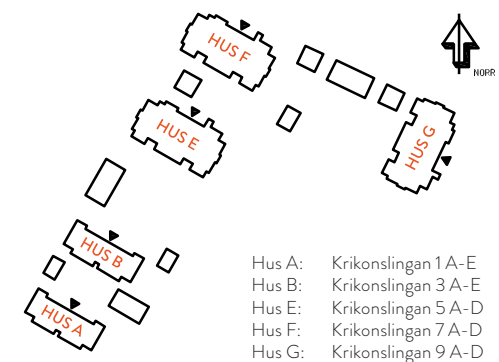

Hus A: Krikonslingan 1 A-E
 Hus B: Krikonslingan 3 A-E
 Hus E: Krikonslingan 5 A-D
 Hus F: Krikonslingan 7 A-D
 Hus G: Krikonslingan 9 A-D