


## HISINGSTORP 1:1 JÖNKÖPING

LÄGENHET: 1-1001

STORLEK: 2 ROK, 55 KVM

PLACERING: Hus A, Plan 10

Lägenhetens totala boarea är  
avrundad till närmaste heltal

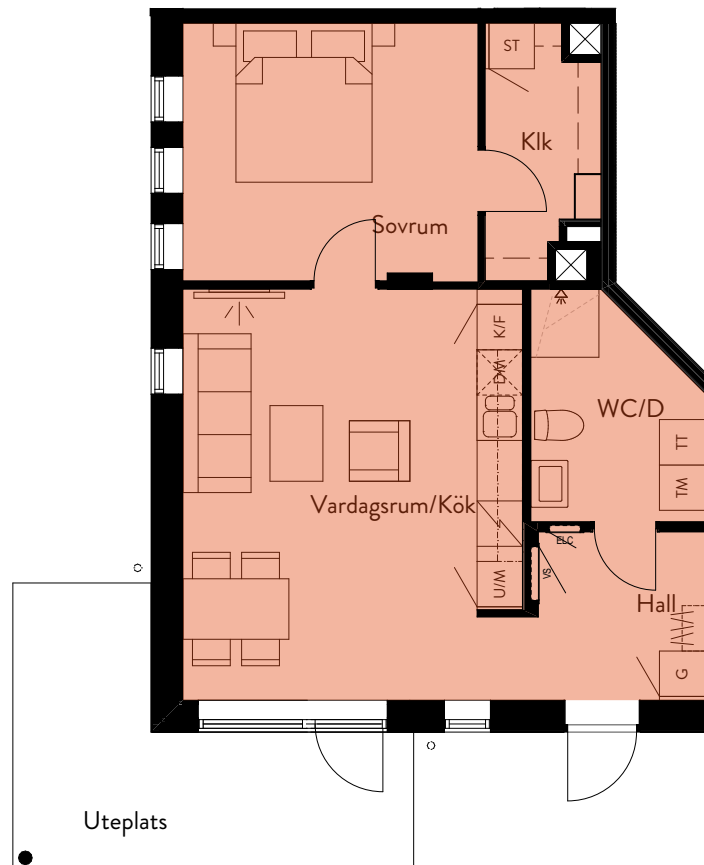


### FÖRKLARINGAR:

ST Städskap	U/M Ugn/Microvågsugn
K/F Kyl/Frys	KM Kombimaskin
K Kyl	TT Torktumlare
F Frys	TM Tvättmaskin
DM Diskmaskin	G Garderob
H Högskåp	

Skala 1:100, A4

### ORIENTERINGSFIGUR

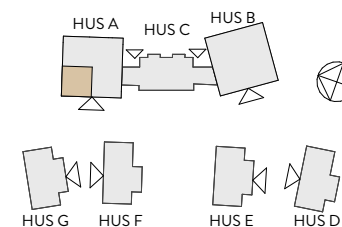

### PLAN

