

## HEDEN, HEMMESLÖV 10:208 BÅSTAD


**OBJEKT NR:** 52101-02-1001

**ADRESS:** Krikonslingan 3 A  
**TYP:** 2 ROK  
**STORLEK:** 55 m<sup>2</sup>  
**PLACERING:** Hus B, Plan 1


Rumsarea och lägenhetens totala boarea är avrundade till närmaste heltal

### FÖRKLARINGAR:

|     |                      |     |                  |
|-----|----------------------|-----|------------------|
| K/F | Kyl/Frys kombination | TT  | Torktumlare      |
| K6  | Kyl, 60 cm           | TM  | Tvättmaskin      |
| F6  | Frys, 60 cm          | ST6 | Städskåp, 60 cm  |
| DM  | Diskmaskin           | G6  | Garderob, 60 cm  |
|     |                      | L5  | Linneskåp, 50 cm |

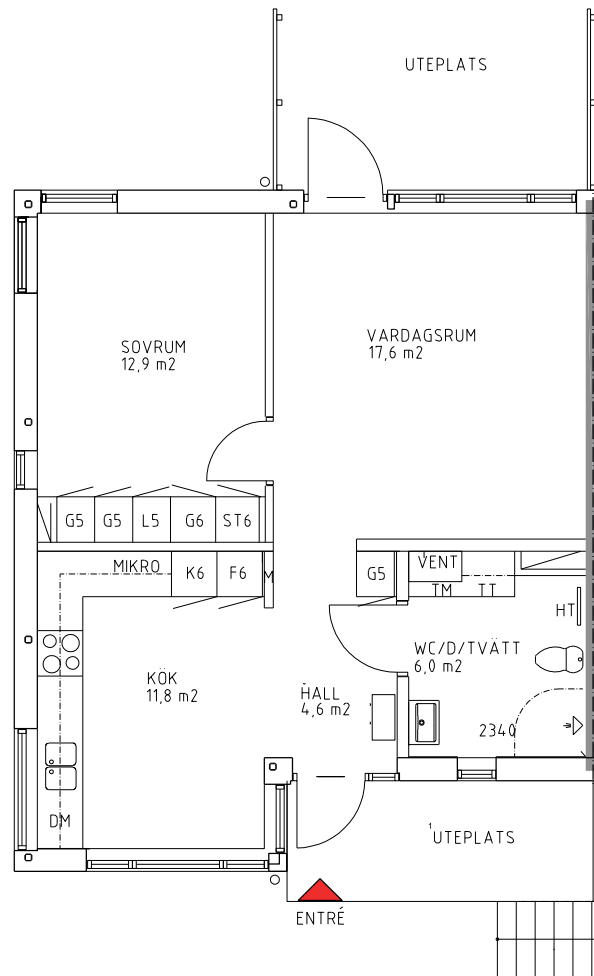

PLAN 1 HUS A & B SKALA 1:50

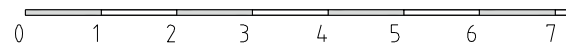

### ORIENTERINGSFIGUR

