


HISINGSTORP 1:1 JÖNKÖPING

LÄGENHET: 5-1003

STORLEK: 1 ROK, 31 KVM

PLACERING: Hus F, Plan 10

Lägenhetens totala boarea är
avrundad till närmaste heltal

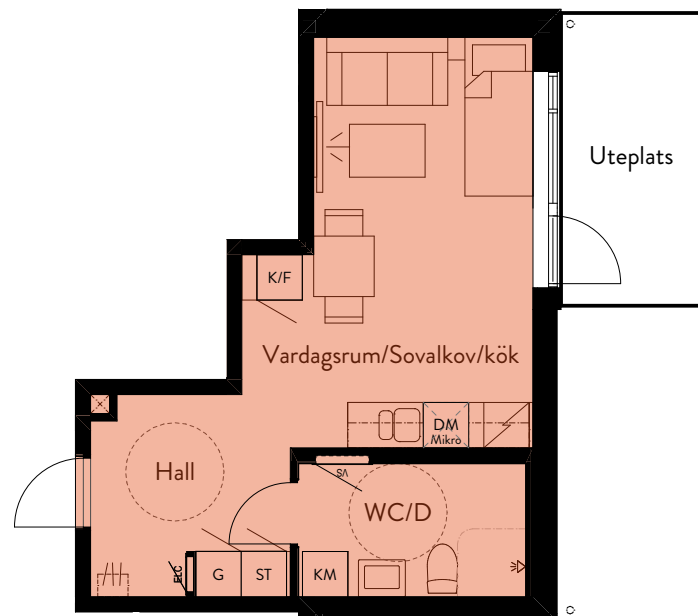

FÖRKLARINGAR:

Skala 1:100, A4

ST Städsåp	U/M Ugn/Microvågsugn
K/F Kyl/Frys	KM Kombimaskin
K Kyl	TT Torktumlare
F Frys	TM Tvättmaskin
DM Diskmaskin	G Garderob
H Högsåp	

ORIENTERINGSFIGUR

