

KV RÅSTENEN VÄST KALMAR

7-1001


2 ROK

42 m²

FÖRKLARINGAR

G	GARDEROB
L	LINNESKÅP
ST	STÄDSKÅP
MKRO	MIKROVÅGSUGN I VÄGGSKÅP
KF	KYL-FRYS
○ ○ ○	SPISHÅLL OCH UGN
DM	DISKMASKIN
TP	TVÄTPELARE
□	KAPPHYLLA
M	MEDIACENTER


YTANGIVELSER ÄR UNGEFÄRLIGA

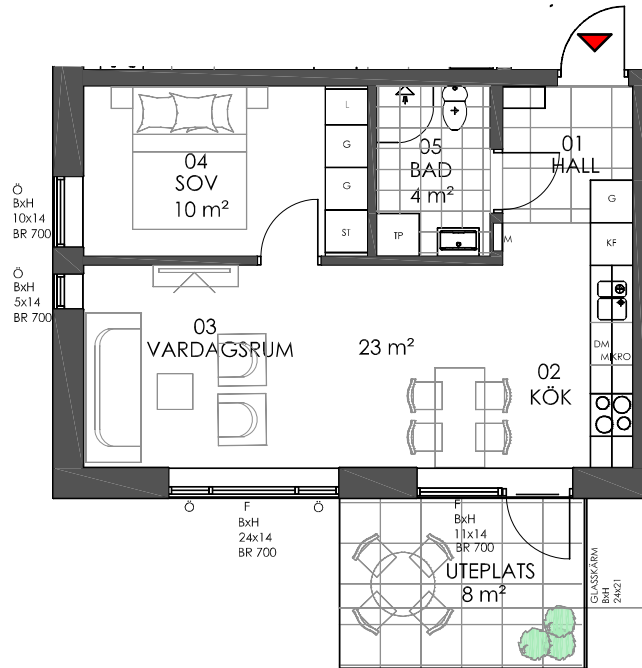

HUS 7
PLAN 1

SKALA 1:100 A4-FORMAT

0 1 2 3 4 5 6 7 8 9 10m

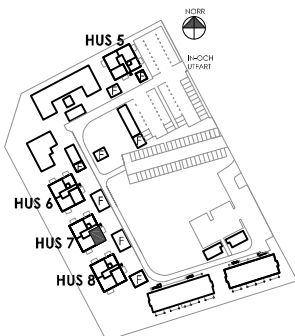

ORIENTERINGSPLAN

2020.01.20

GBJbygg.

MATS DAHLSTRÖM
ARKITEKTKONTOR