


HISINGSTORP 1:1 JÖNKÖPING

LÄGENHET: 2-0902

STORLEK: 1 ROK, 37 KVM

PLACERING: Hus B, Plan 09

Lägenhetens totala boarea är
avrundad till närmaste heltal

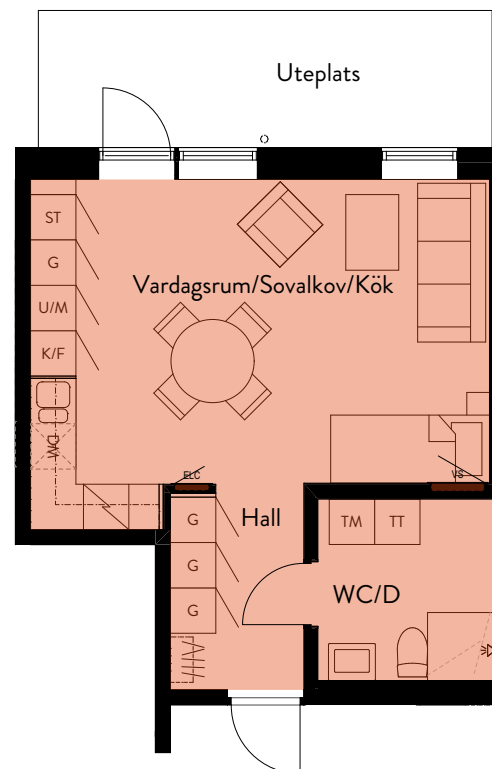


FÖRKLARINGAR:

Skala 1:100, A4

ST Städsåp	U/M Ugn/Microvågsugn
K/F Kyl/Frys	KM Kombimaskin
K Kyl	TT Torktumlare
F Frys	TM Tvättmaskin
DM Diskmaskin	G Garderob
H Högsåp	

ORIENTERINGSFIGUR

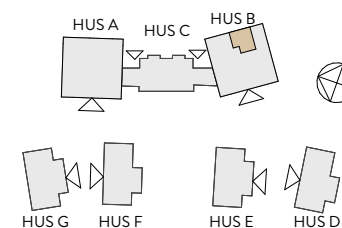

PLAN

