


KV RÅSTENEN VÄST KALMAR

FÖRKLARINGAR

G	GARDEROB
L	LINNESKÅP
ST	STÄDSKÅP
MIKRO	MIKROVÅGSUGN I VÄGGSKÅP
K	KYL
F	FRYS
○ ○	SPISHÄLL OCH UGN
DM	DISKMASKIN
TP	TVÄTTPELARE
□	KAPPHYLLA
M	MEDIACENTER

YTANGIVELSER ÄR UNGEFÄRLIGA

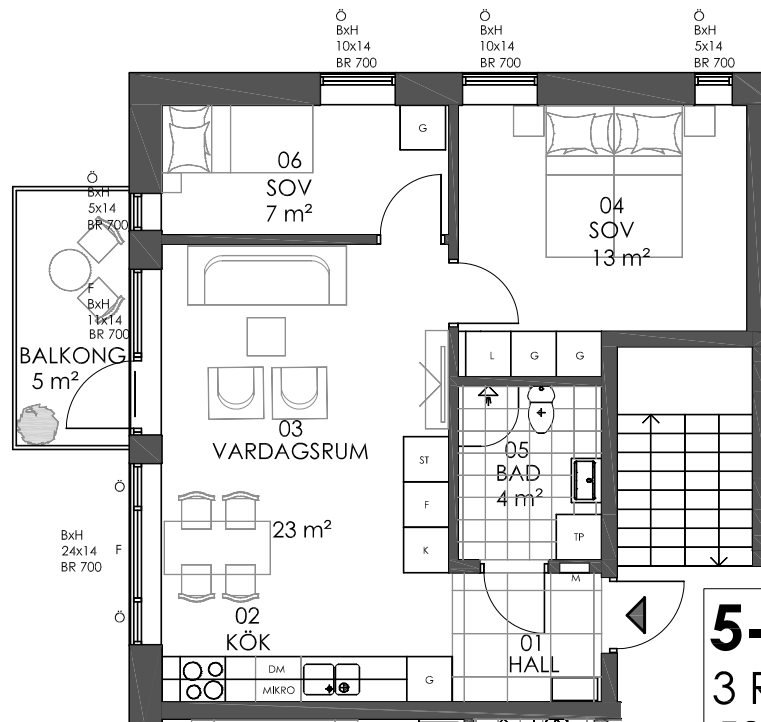


5-1104
3 ROK
53 m²

HUS 5

PLAN 2

SKALA 1:100 A4-FORMAT

0 1 2 3 4 5 6 7 8 9 10m

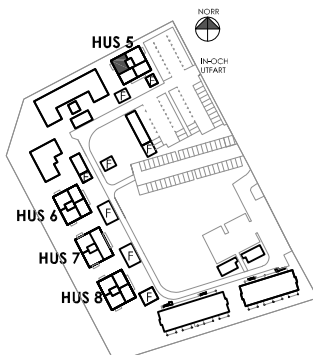

ORIENTERINGSPLAN

2020.01.20 rev 20.02.19

GBJbygg.

MATS DAHLSTRÖM
ARKITEKTKONTOR