


KV RÅSTENEN VÄST KALMAR

FÖRKLARINGAR

G	GARDEROB
L	LINNESKÅP
ST	STÄDSKÅP
MIKRO	MIKROVÅGSUGN I VÄGGSKÅP
K	KYL
F	FRYS
○ ○	SPISHÄLL OCH UGN
DM	DISKMASKIN
TP	TVÄTTPELARE
□	KAPPHYLLA
M	MEDIACENTER

YTANGIVELSER ÄR UNGEFÄRLIGA

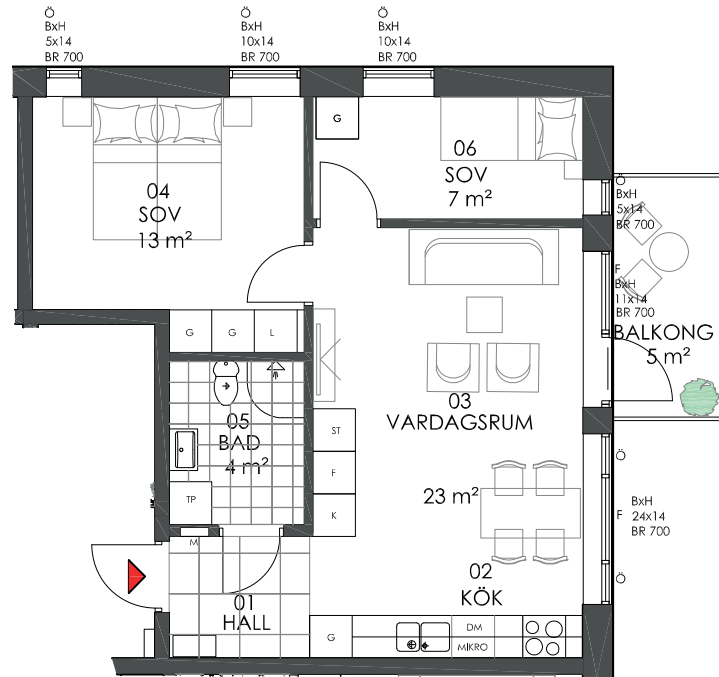



Hemvägen 2A

Lgh 1003

3 ROK

53 m²

SKALA 1:100 A4-FORMAT

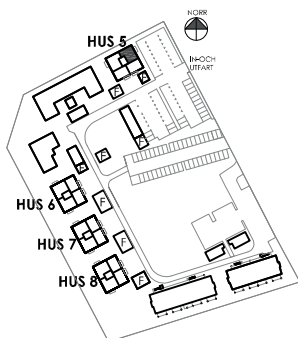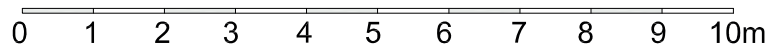

ORIENTERINGSPLAN

nivika.