


KV RÅSTENEN VÄST KALMAR

FÖRKLARINGAR

| | |
|-------|-------------------------|
| G | GARDEROB |
| L | LINNESKÅP |
| ST | STÄDSKÅP |
| MIKRO | MIKROVÅGSUGN I VÄGGSKÅP |
| K | KYL |
| F | FRYS |
| ○ ○ | SPISHÄLL OCH UGN |
| DM | DISKMASKIN |
| TP | TVÄTTPELARE |
| □ | KAPPHYLLA |
| M | MEDIACENTER |



YTANGIVELSER ÄR UNGEFÄRLIGA

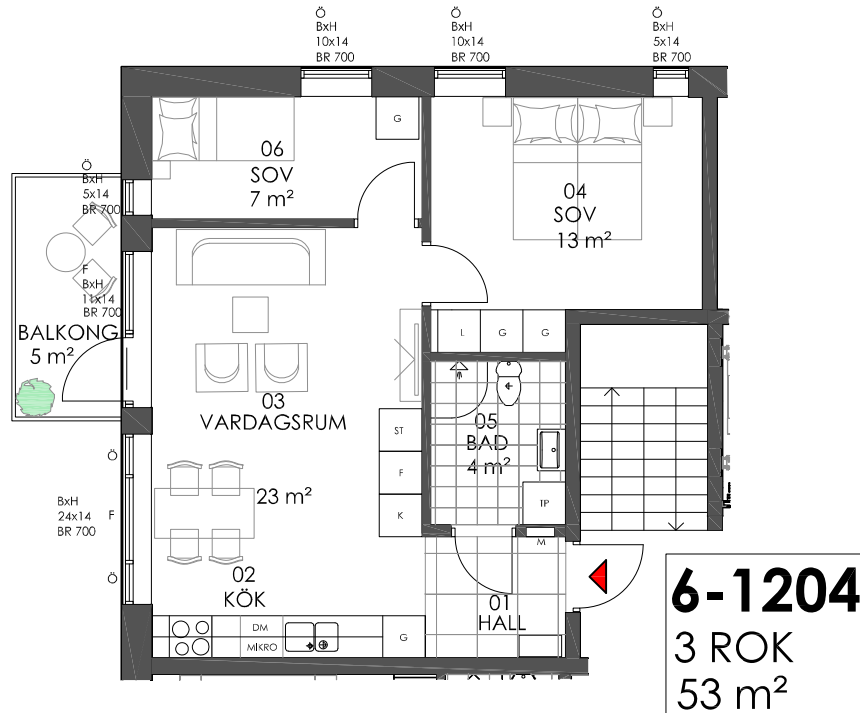

6-1204
3 ROK
53 m²

HUS 6
PLAN 3

SKALA 1:100 A4-FORMAT

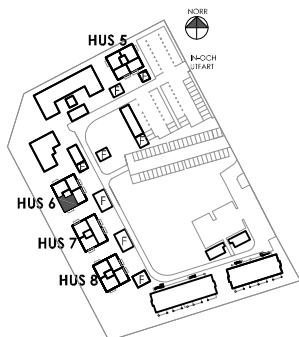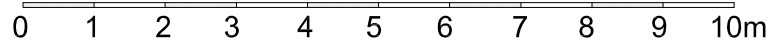

ORIENTERINGSPLAN

2020.01.20 rev 20.02.19

GBJbygg.

MATS DAHLSTRÖM
ARKITEKTKONTOR