


KV RÅSTENEN VÄST KALMAR

FÖRKLARINGAR

G	GARDEROB
L	LINNESKÅP
ST	STÄDSKÅP
MIKRO	MIKROVÅGSUGN I VÄGGSKÅP
K	KYL
F	FRYS
○ ○	SPISHÄLL OCH UGN
DM	DISKMASKIN
TP	TVÄTTPELARE
□	KAPPHYLLA
M	MEDIACENTER



YTANGIVELSER ÄR UNGEFÄRLIGA

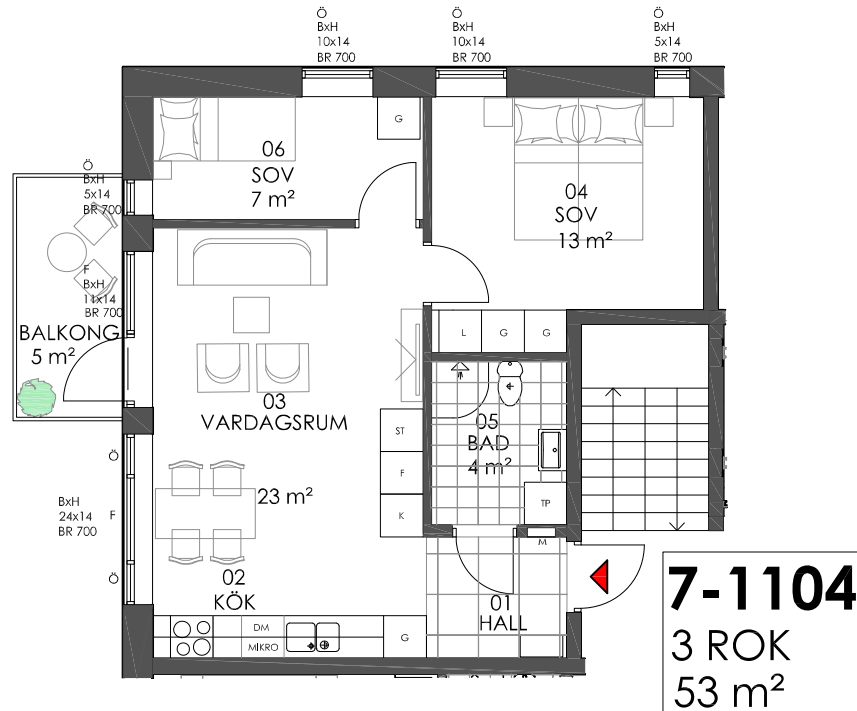

HUS 7

PLAN 2

SKALA 1:100 A4-FORMAT

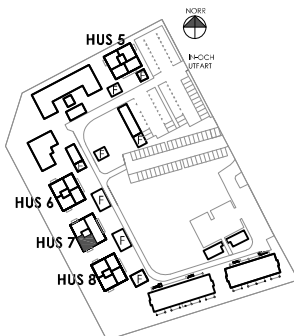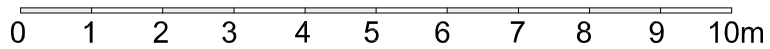

ORIENTERINGSPLAN

2020.01.20 rev 20.02.19

GBJbygg.

MATS DAHLSTRÖM
ARKITEKTKONTOR