

HISINGSTORP 1:1 JÖNKÖPING

LÄGENHET: 1-0901


STORLEK: 2 ROK, 56 KVM

PLACERING: Hus A, Plan 09

Lägenhetens totala boarea är
avrundad till närmaste heltal


FÖRKLARINGAR:

ST Städsåp	U/M Ugn/Microvågsugn
K/F Kyl/Frys	KM Kombimaskin
K Kyl	TT Torktumlare
F Frys	TM Tvättmaskin
DM Diskmaskin	G Garderob
H Högsåp	

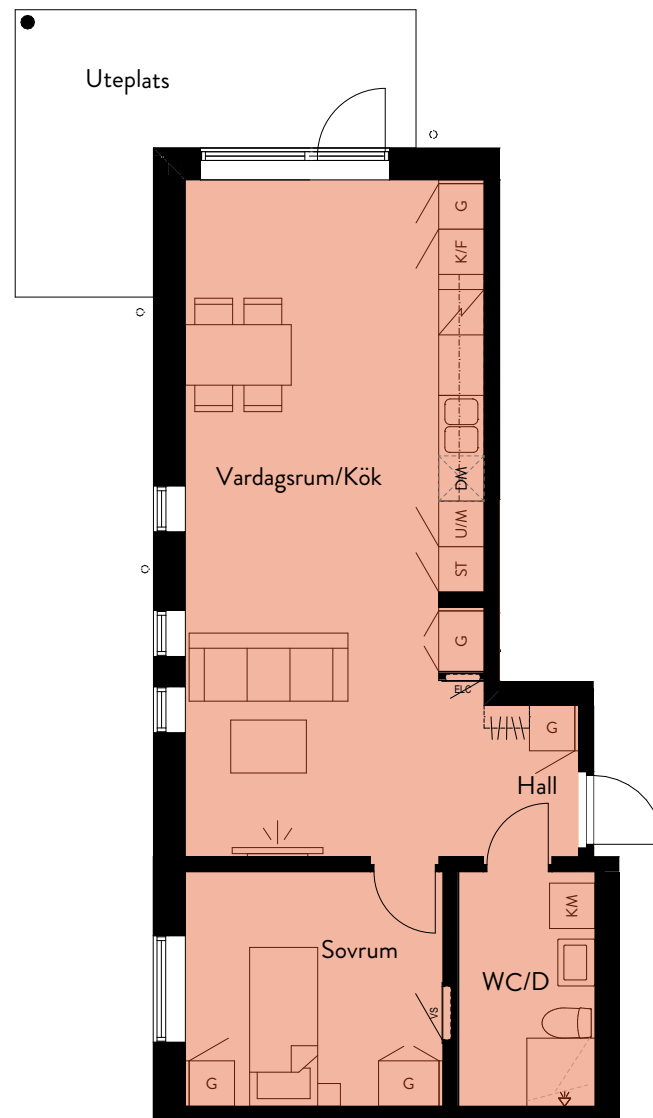

Skala 1:100, A4

ORIENTERINGSFIGUR

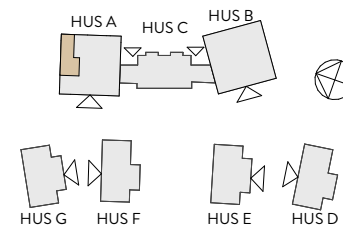

PLAN

