


## SADELMAKAREN 1 VÄRNAMO

**LÄGENHET:** 2E-1302

**STORLEK:** 4 ROK, 81 KVM

**PLACERING:** Hus 4, Plan 4

Rumsarea och lägenhetens totala boarea är avrundade till närmaste heltal

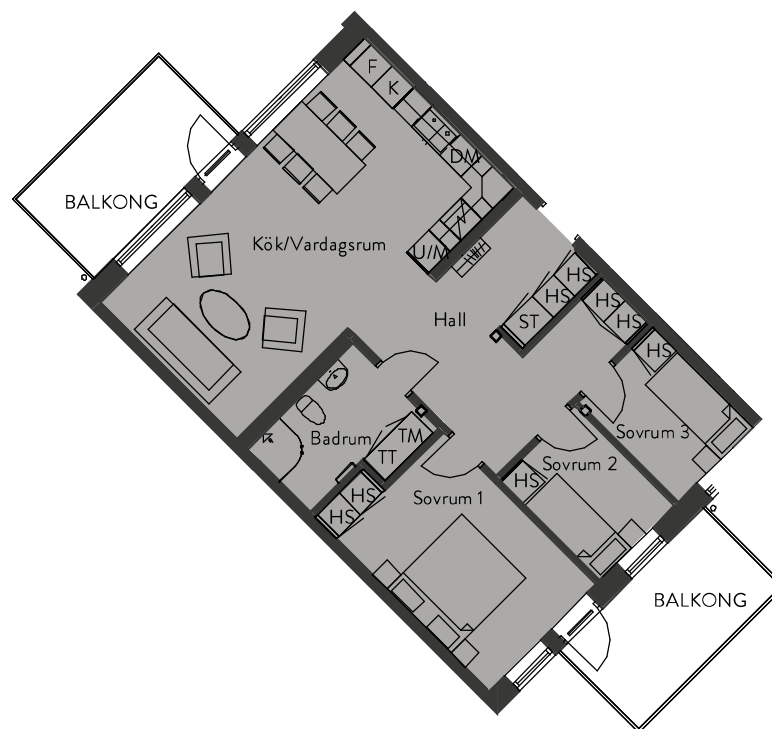


FÖRKLARINGAR:

Skala 1:150, A4

|               |                      |
|---------------|----------------------|
| ST Städsåp    | U/M Ugn/Microvågsugn |
| K/F Kyl/Frys  | KM Kombimaskin       |
| K Kyl         | TT Torktumlare       |
| F Frys        | TM Tvättmaskin       |
| DM Diskmaskin | HS Högskåp           |
| HS Högskåp    |                      |

ORIENTERINGSFIGUR

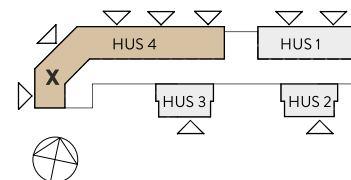

PLAN

