


SADELMAKAREN 1 VÄRNAMO

LÄGENHET: 2E-1102

STORLEK: 4 ROK, 81 KVM
PLACERING: Hus 4, Plan 2

Rumsarea och lägenhetens totala boarea är avrundade till närmaste heltal

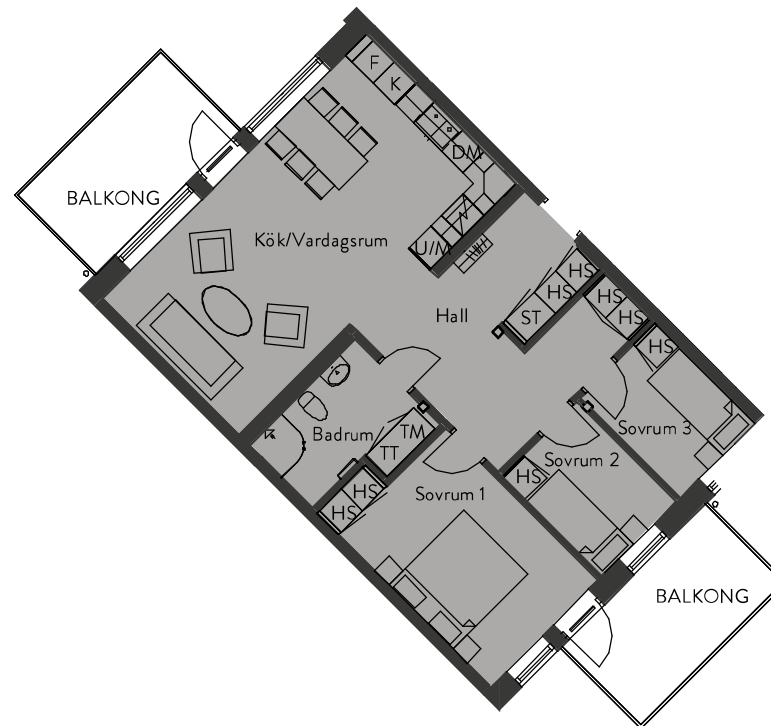


FÖRKLARINGAR:

Skala 1:150, A4

ST Städskåp	U/M Ugn/Microvågsugn
K/F Kyl/Frys	KM Kombimaskin
K Kyl	TT Torktumlare
F Frys	TM Tvättmaskin
DM Diskmaskin	HS Högskåp
HS Högskåp	

ORIENTERINGSFIGUR

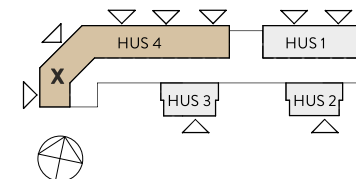

PLAN

